


Construcciones MAFRAVI, S.A.


Carretera de la Sierra 47 B, bajo. Granada. Telf/Fax.: 958 215 649

79 Viviendas, Locales y Garajes en
c/Veracruz, Cruces y Santa Adela
Ogijares – Granada –

Pl. Baja Sup. Útil Sup. Construida
118.73 m² 126.57 m²

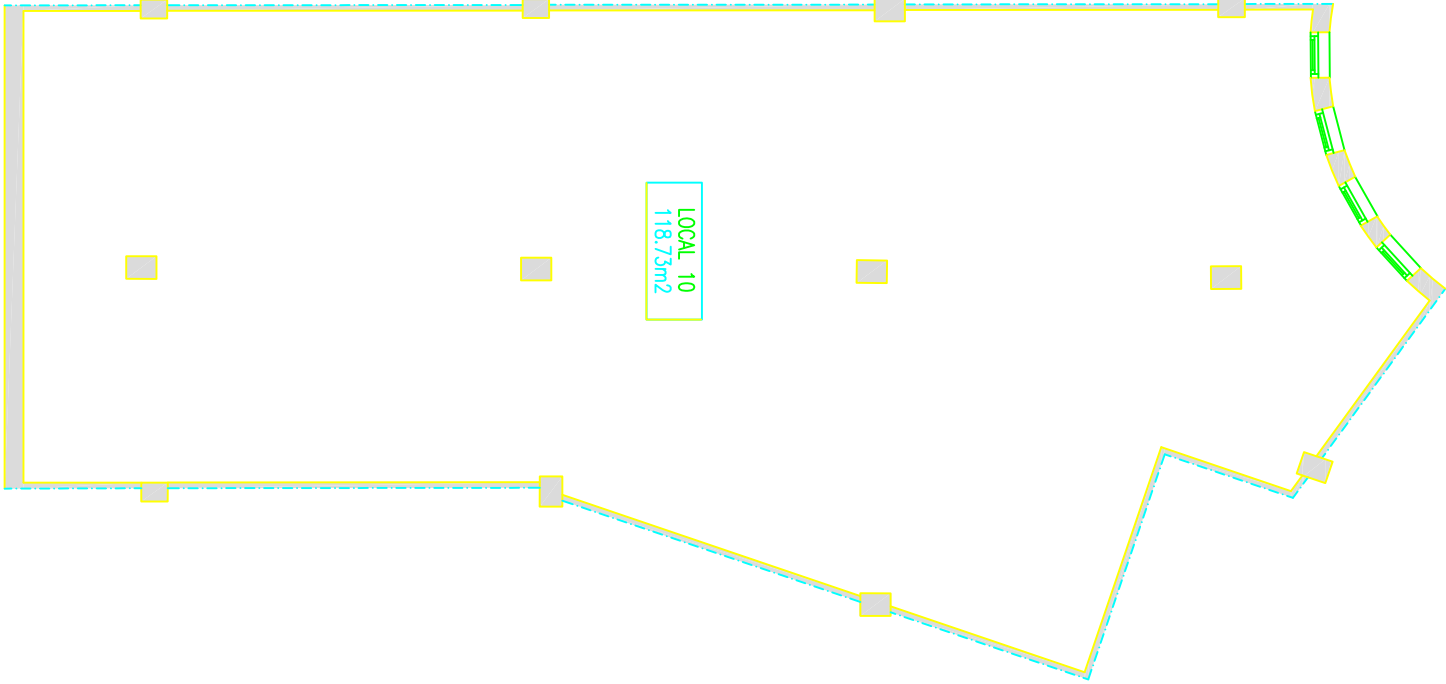

Planta Baja

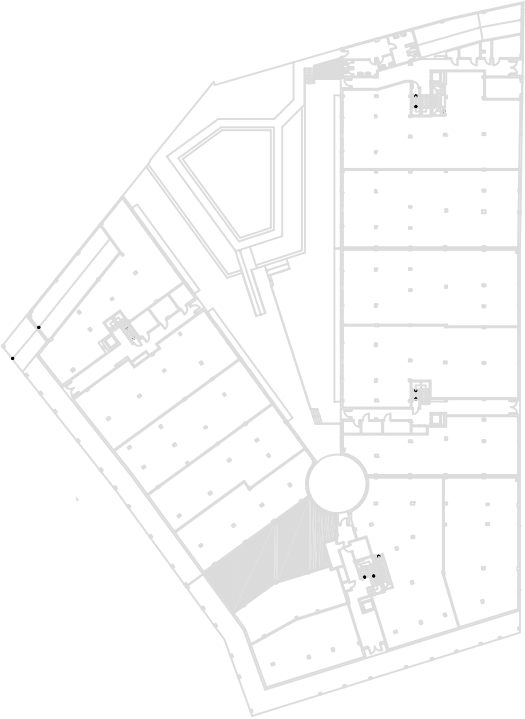

Local 10

Escala 1/100