
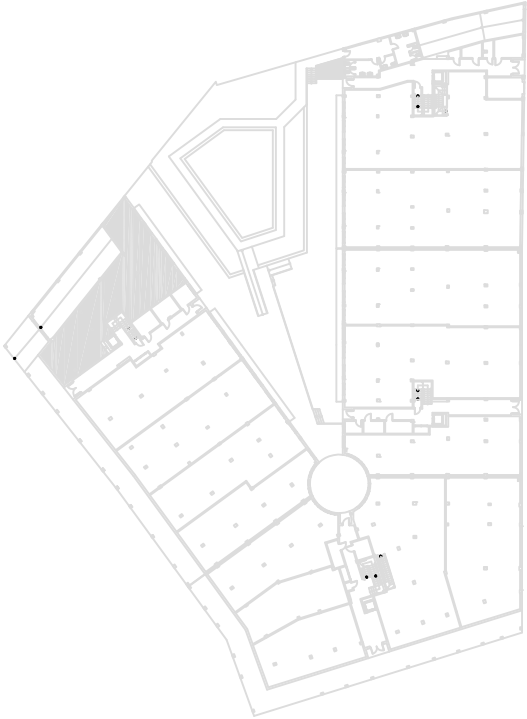


Construcciones MAFRAVI, S.A.

Carretera de la Sierra 47 B, bajo. Granada. Telf/Fax.: 958 215 649

79 Viviendas, Locales y Garajes en
c/Veracruz, Cruces y Santa Adela
Ogijares – Granada –

Pl. Baja	Sup. Útil 159.05 m ²	Sup. Construida 169.28 m ²
----------	------------------------------------	--

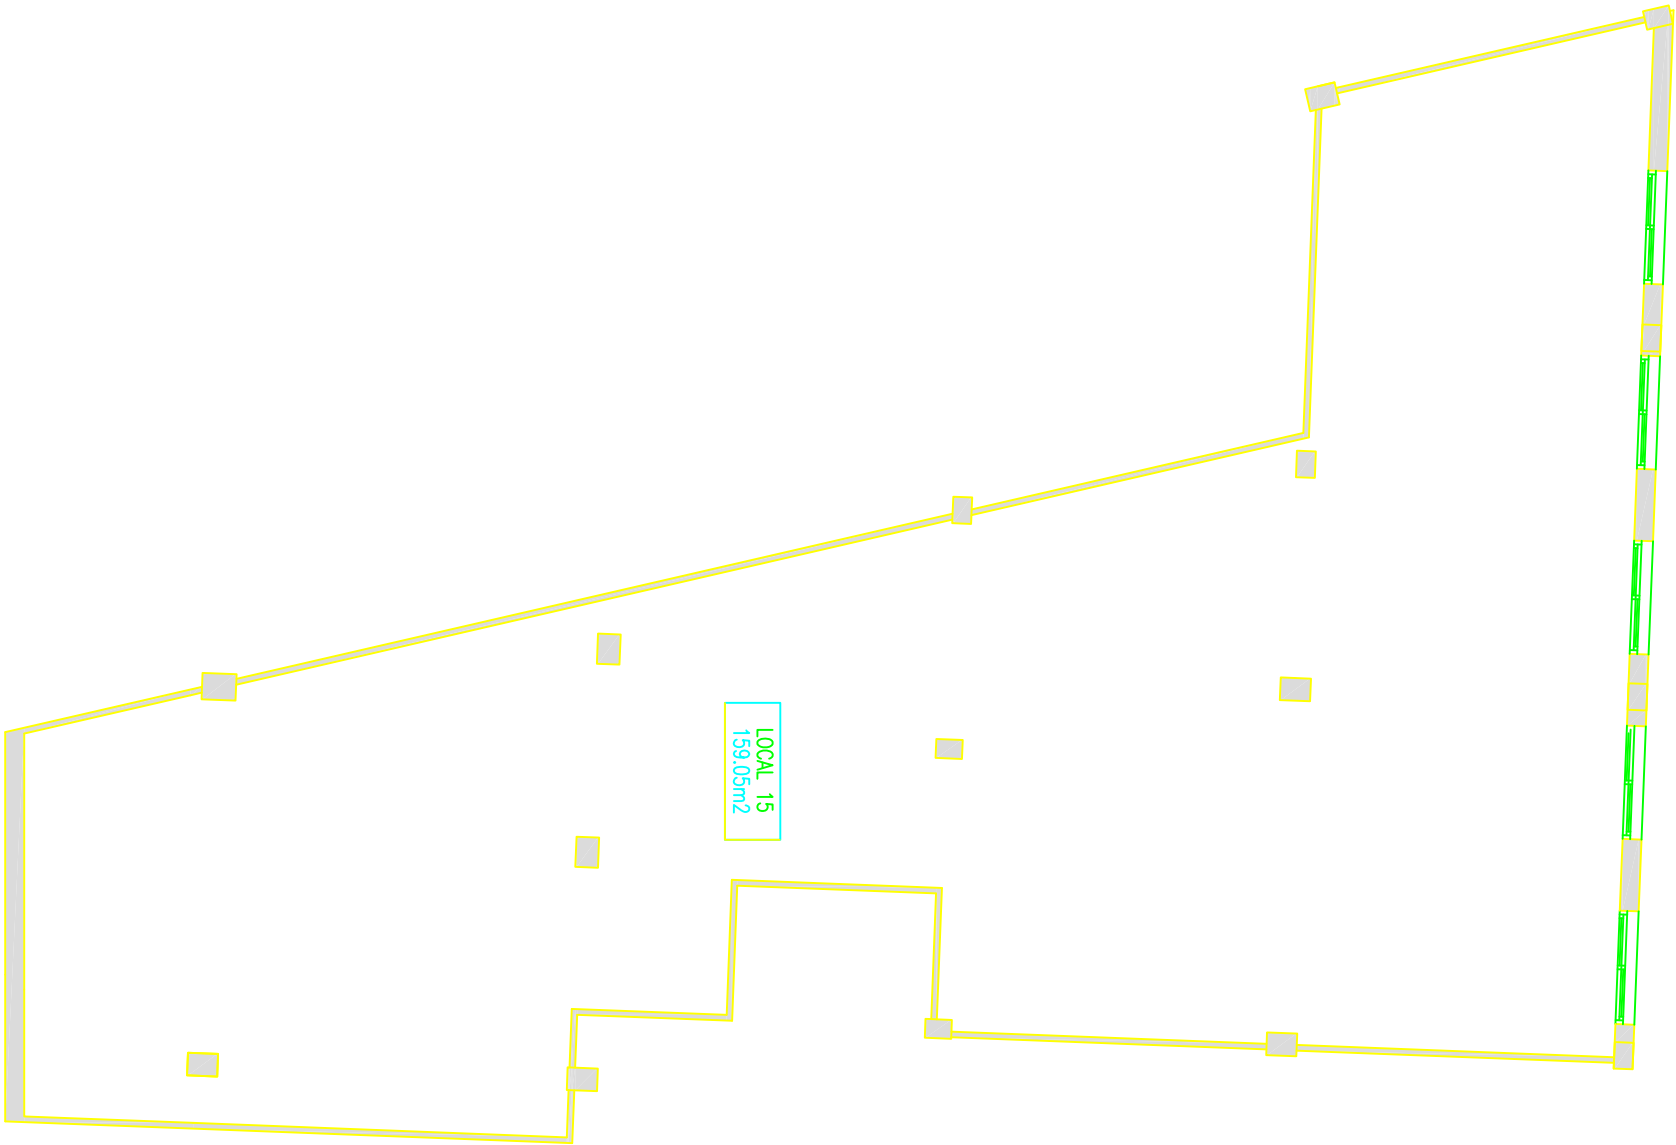

Planta Baja

Local 15

Escala 1/100