


# Construcciones MAFRAVI, S.A.

Carretera de la Sierra 47 B, bajo. Granada. Telf/Fax.: 958 215 649

4 Viviendas y 4 Locales  
Parcela 209 del PP-8  
Churriana de la Vega  
Granada

Sup. Útil 81,03 m<sup>2</sup>  
Sup. Construida 88,22 m<sup>2</sup>

Planta Baja

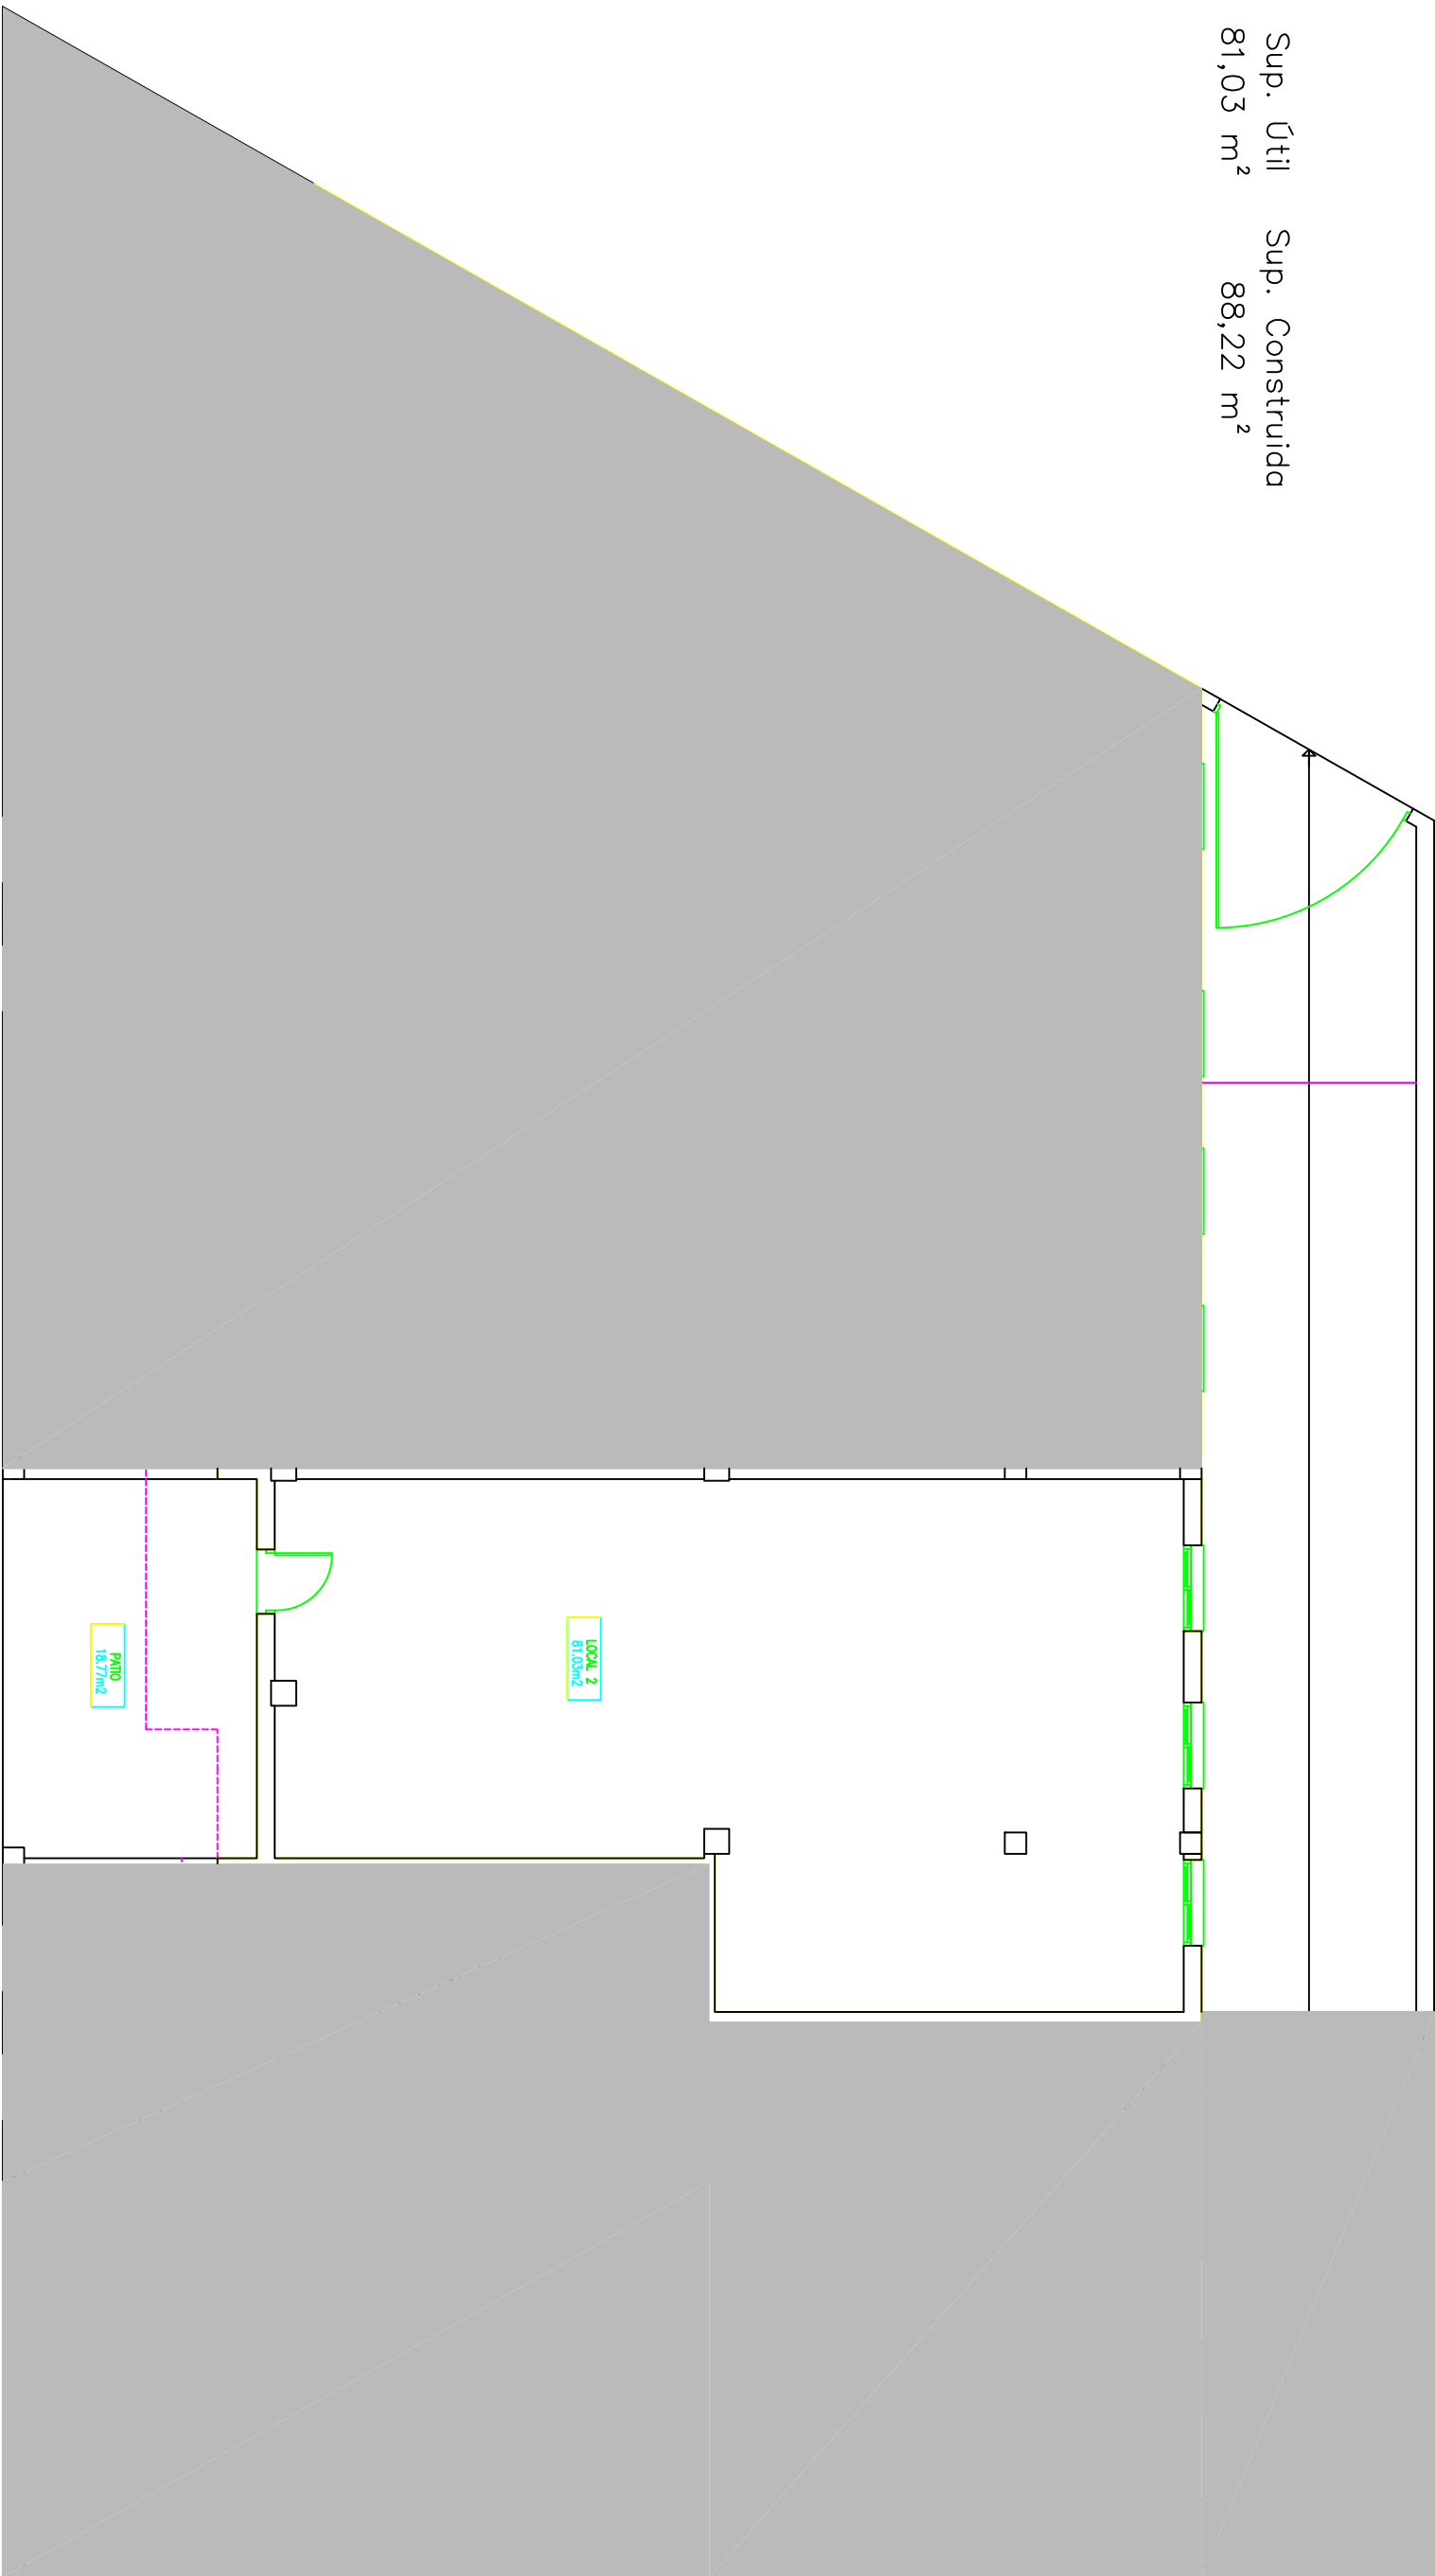

Local 2

Escala 1/100