


Construcciones MAFRAVI, S.A.

Carretera de la Sierra 47 B, bajo. Granada. Telf/Fax.: 958 215 649

4 Viviendas y 4 Locales
Parcela 209 del PP-8
Churrriana de la Vega
Granada

Sup. Útil Sup. Construida
81,03 m² 88,22 m²

Planta Baja

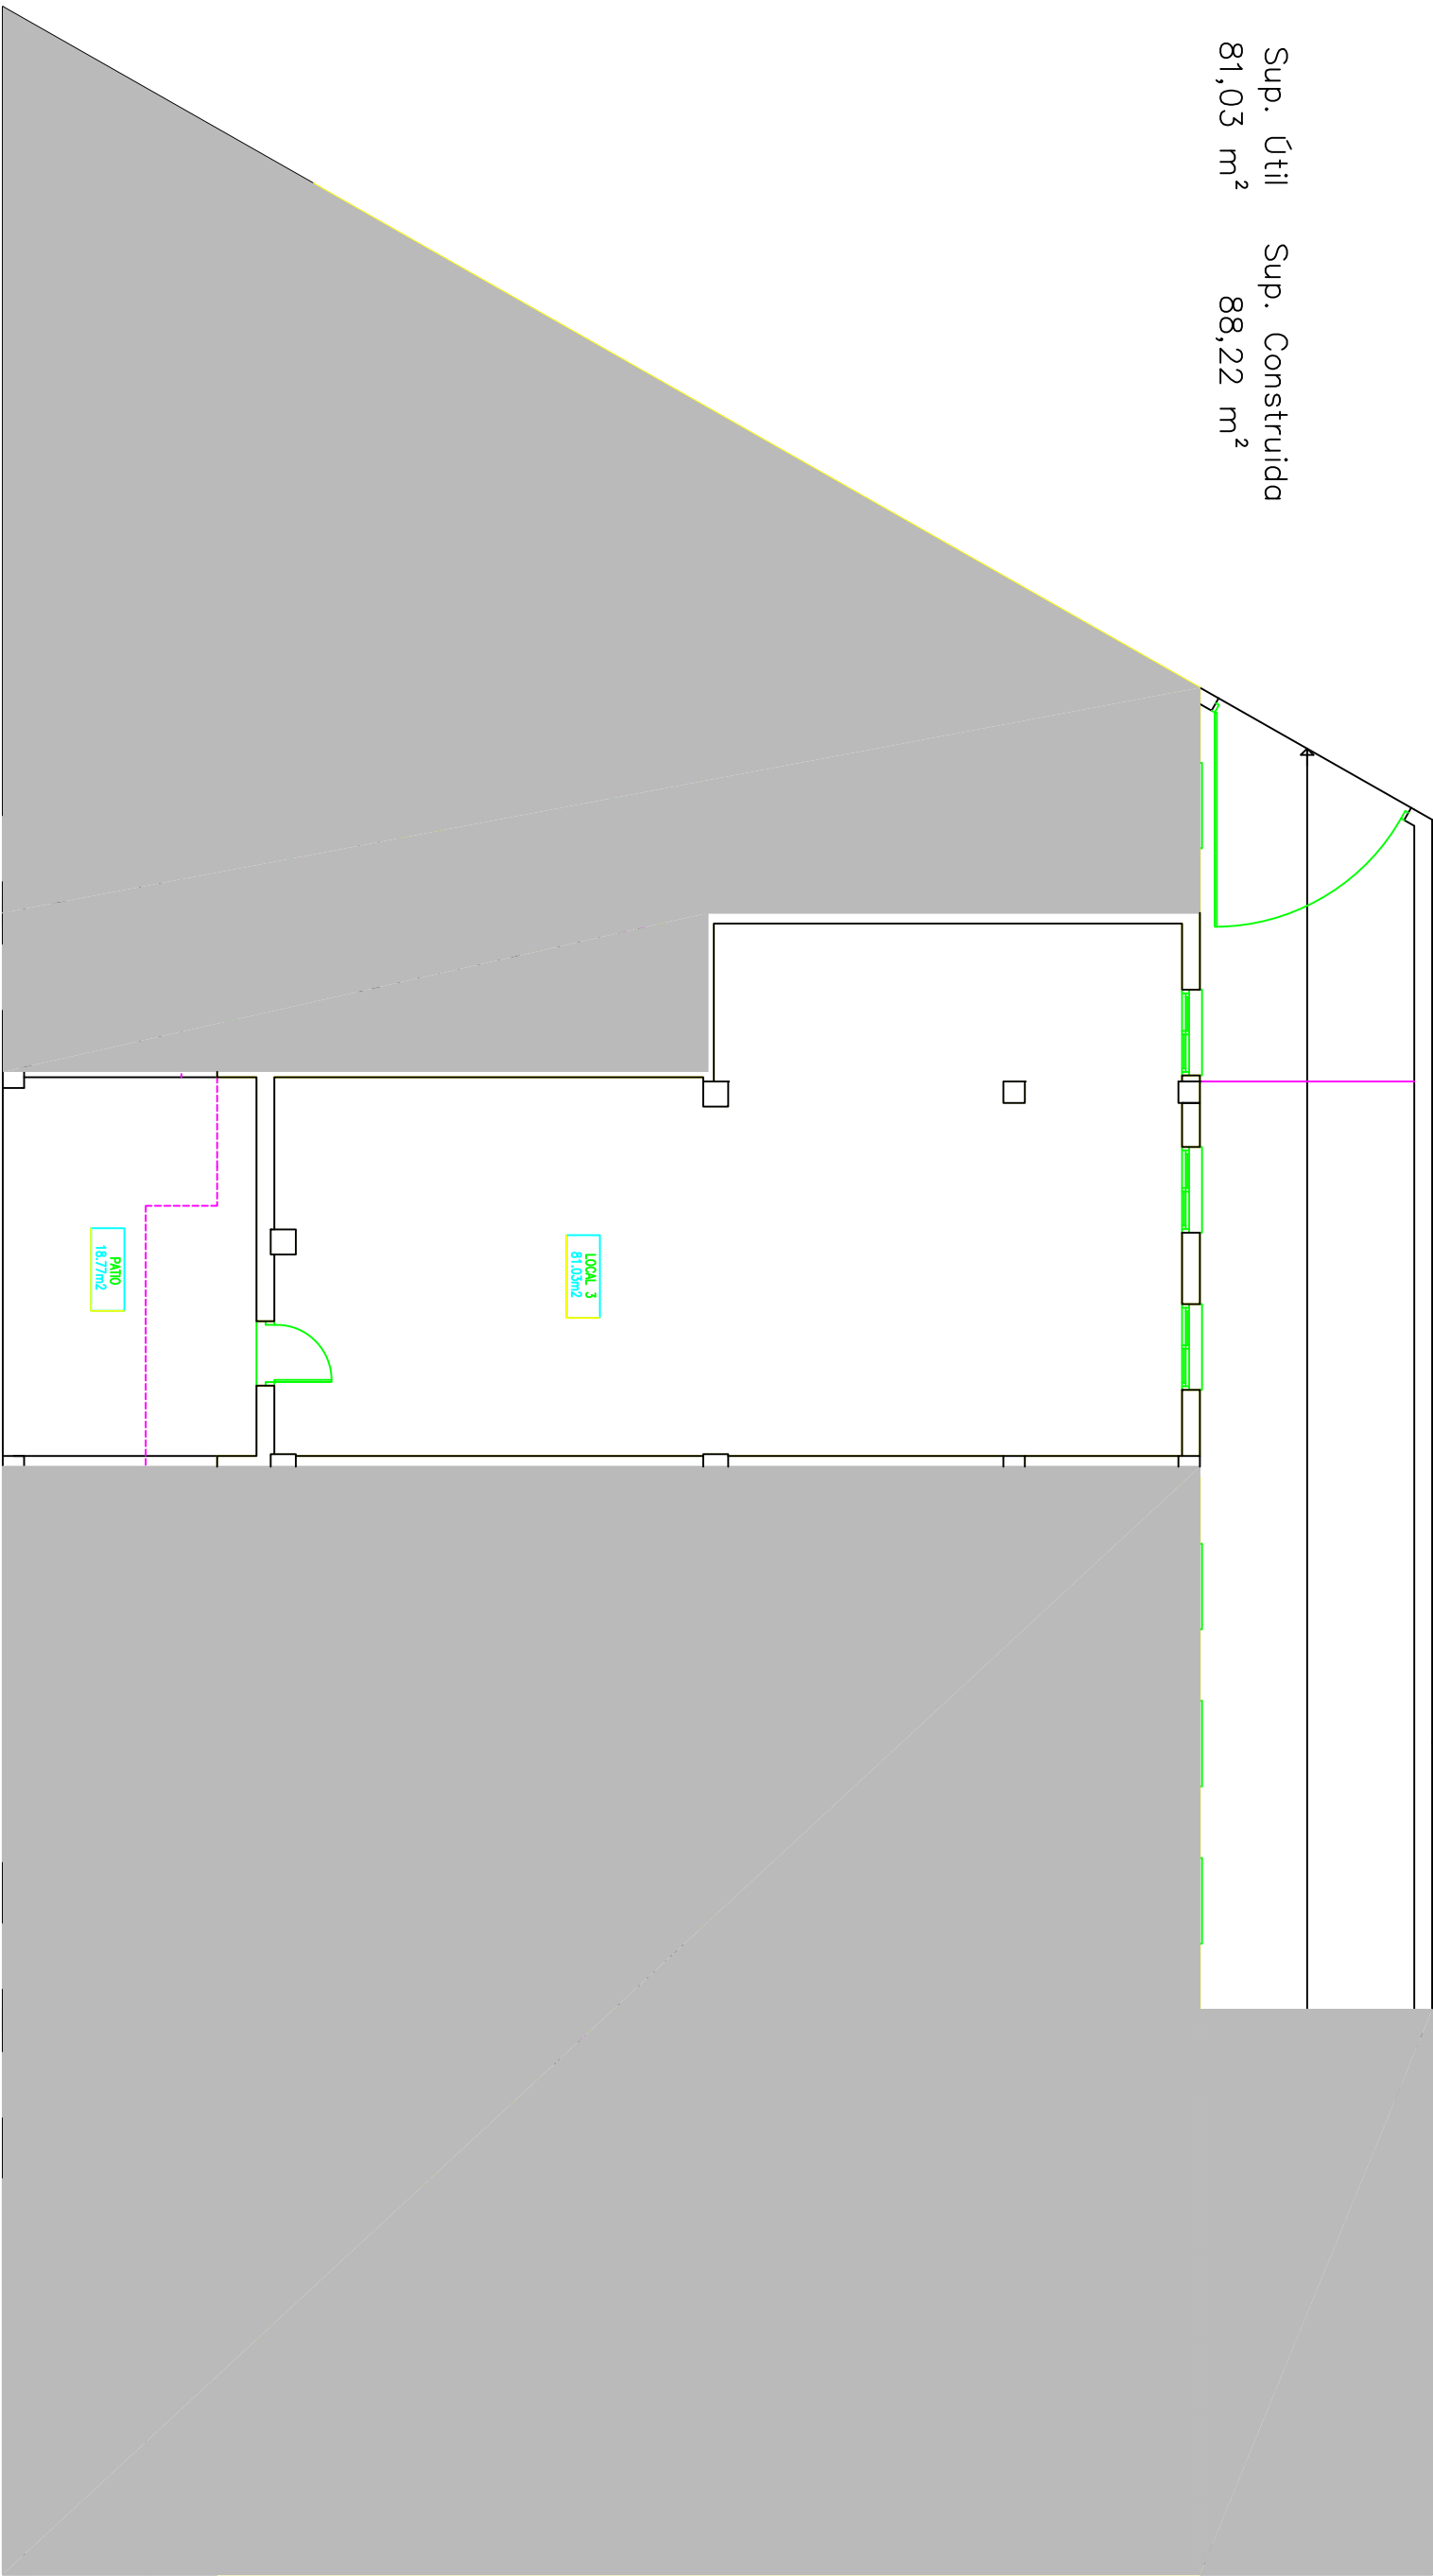

Local 3

Escala 1/100