


Construcciones MAFRAVI, S.A.


Carretera de la Sierra 47 B, bajo. Granada. Telf/Fax.: 958 215 649

79 Viviendas, Locales y Garajes en
c/Veracruz, Cruces y Santa Adela
Ogijares – Granada –

Pl. Baja	Sup. Útil 224.31 m ²	Sup. Construida 234.61 m ²
----------	------------------------------------	--

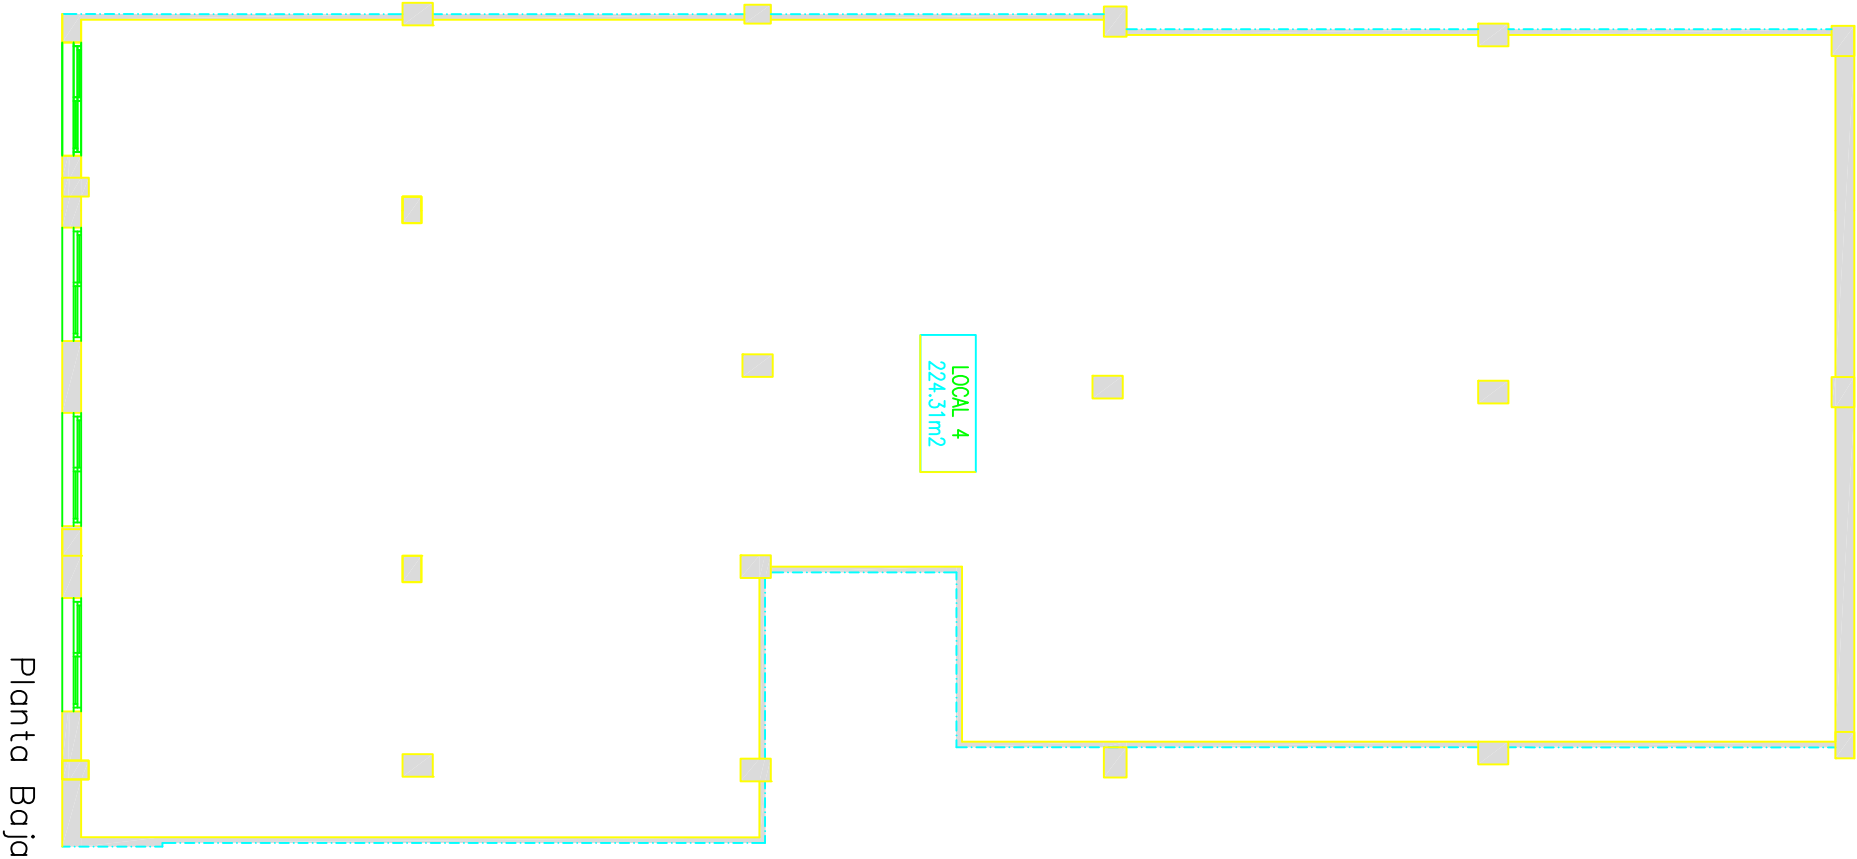

Planta Baja

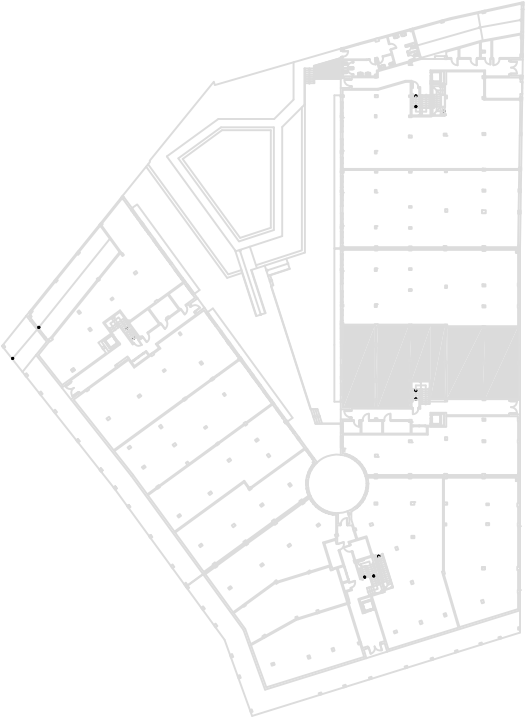

Local 4

Escala 1/100