


Construcciones MAFRAVI, S.A.


Carretera de la Sierra 47 B, bajo. Granada. Telf/Fax.: 958 215 649

79 Viviendas, Locales y Garajes en
c/Veracruz, Cruces y Santa Adela
Ogijares – Granada –

	Sup. Útil	Sup. Construida
Pl. Baja	142.10 m ²	157.25 m ²

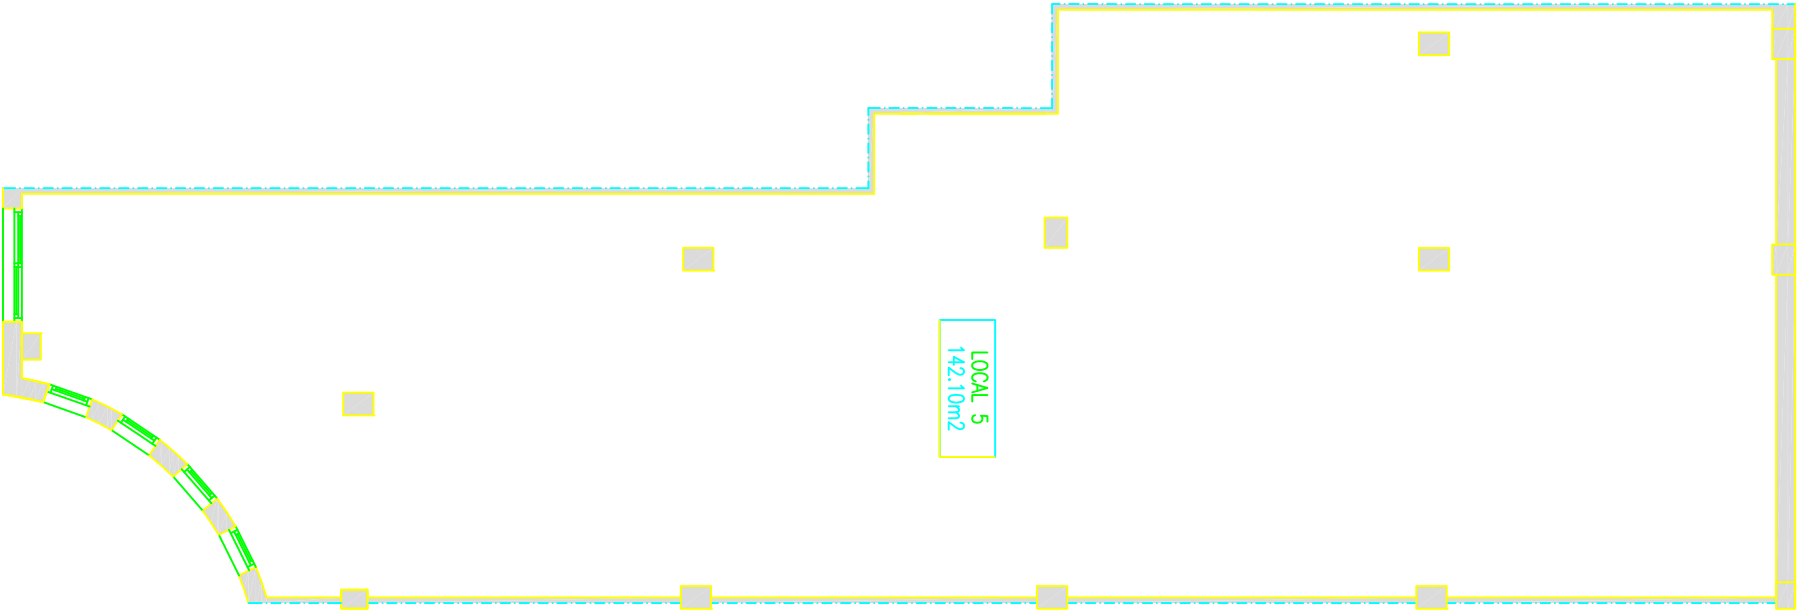

Planta Baja

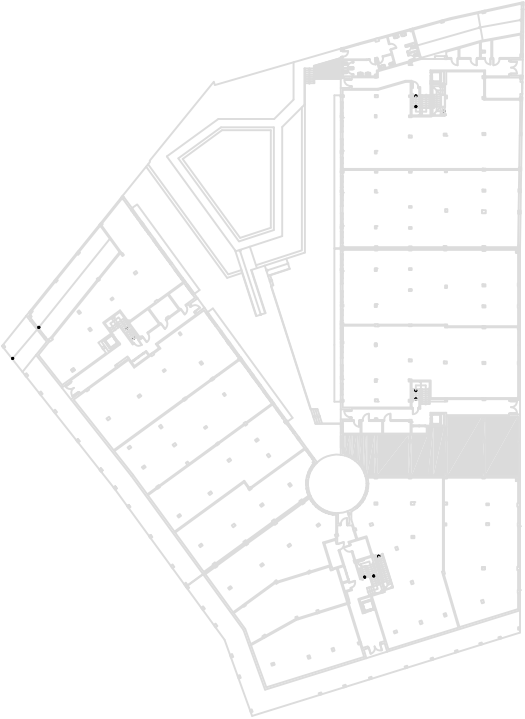

Local 5

Escala 1/100