



Construcciones MAFRAVI, S.A.

Carretera de la Sierra 47 B, bajo. Granada. Telf/Fax.: 958 215 649


Planta Primera

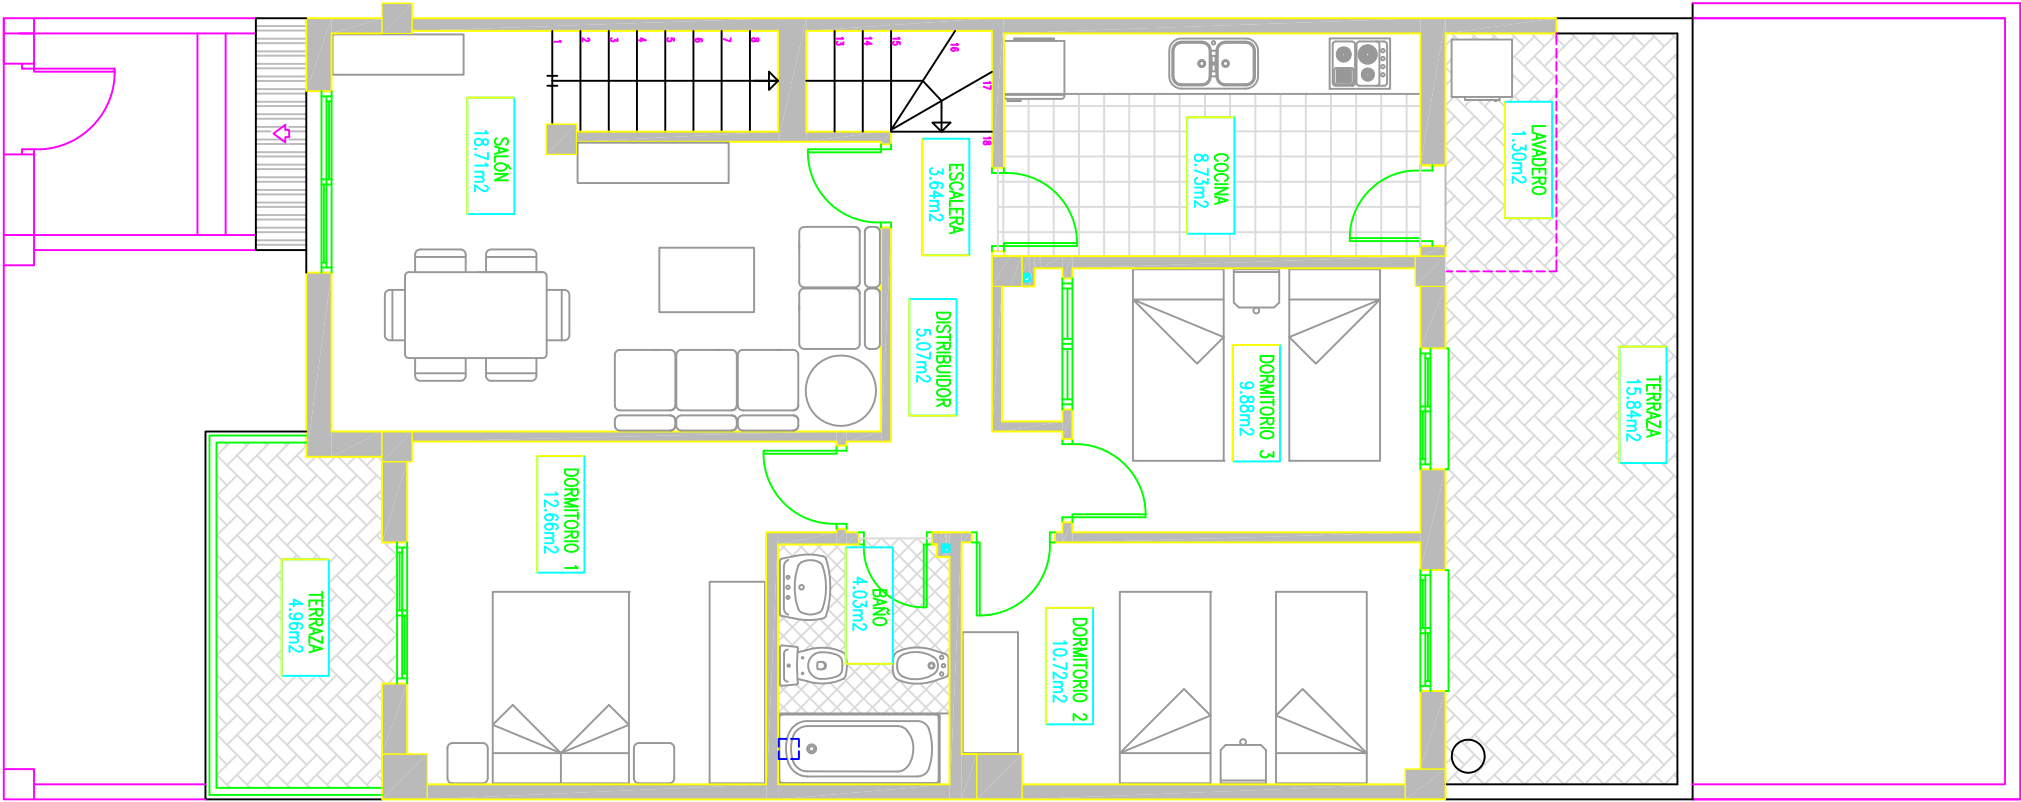

Planta Torreta

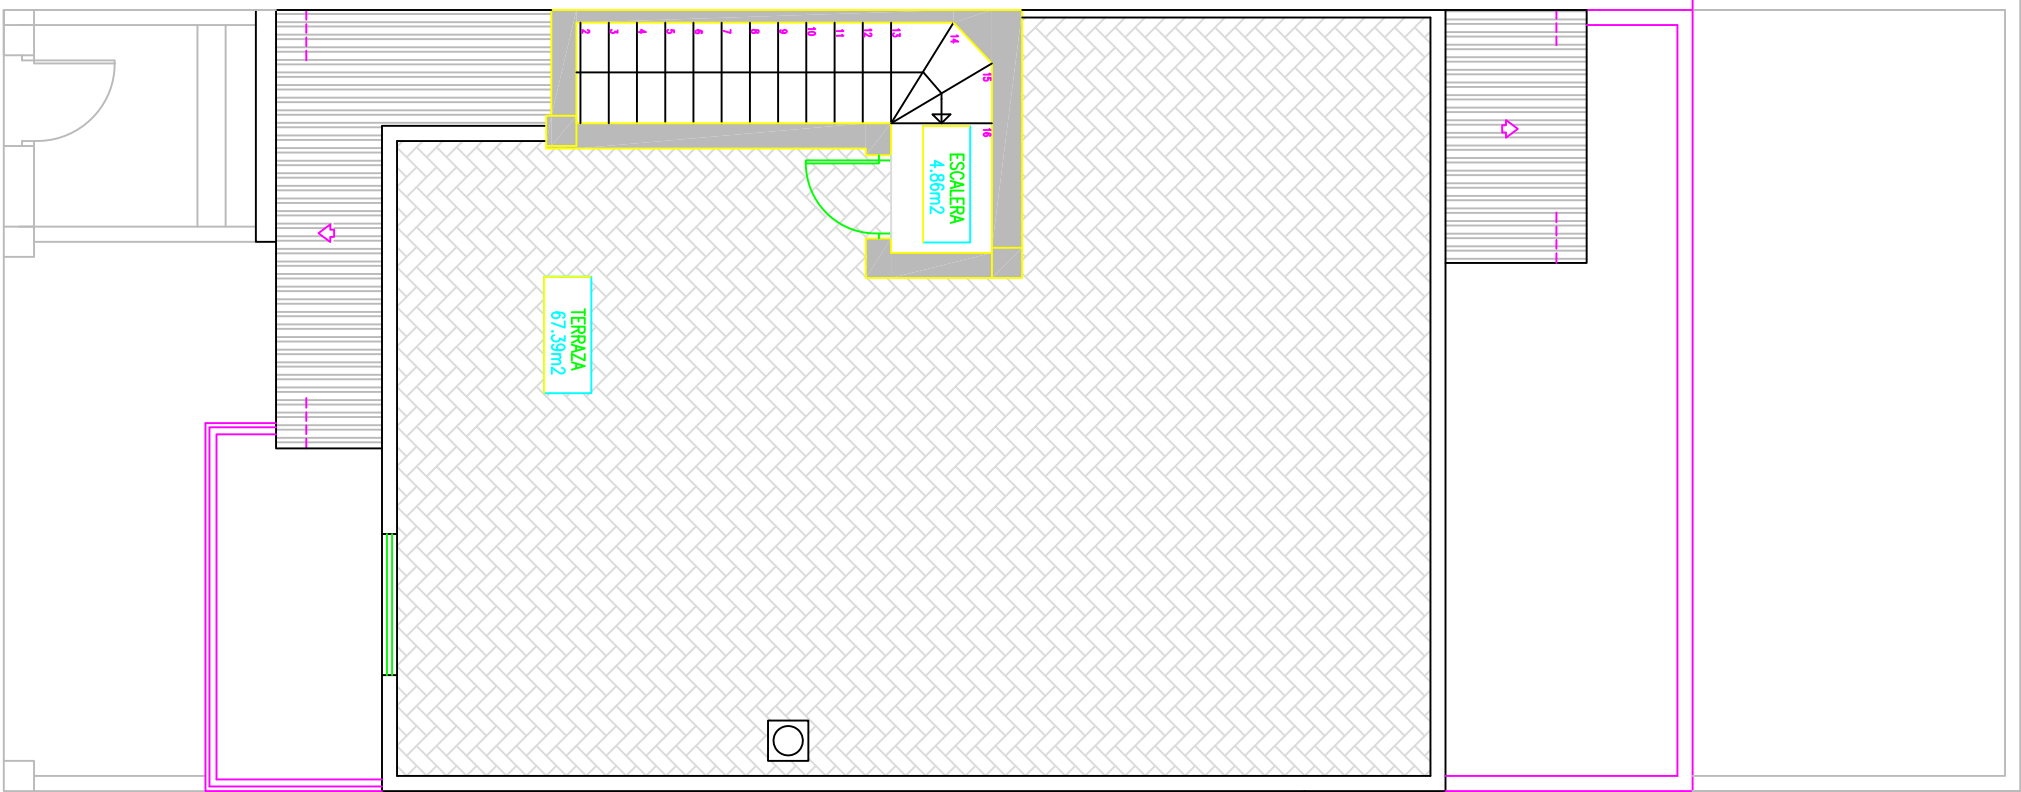

4 Viviendas y 4 Locales
Parcela 209 del PP-8
Churriana de la Vega
Granada

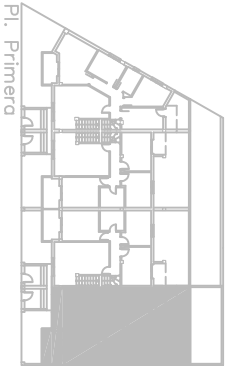

Vivienda 1

Escala 1/75

NOTA: Estos planos pueden sufrir modificaciones por necesidades legales, administrativas, de seguridad o técnicas.