


Construcciones MAFRAVI, S.A.


Carretera de la Sierra 47 B, bajo. Granada. Telf/Fax.: 958 215 649

	Sup. Útil	Sup. Construida
Semisótano	45.04 m ²	80.60 m ²
Pl. Baja	12.45 m ²	15.34 m ²
Pl. Primera	74.74 m ²	86.49 m ²
Pl. Torreta	4.86 m ²	8.04 m ²

Total 137.09 m² 190.47 m²

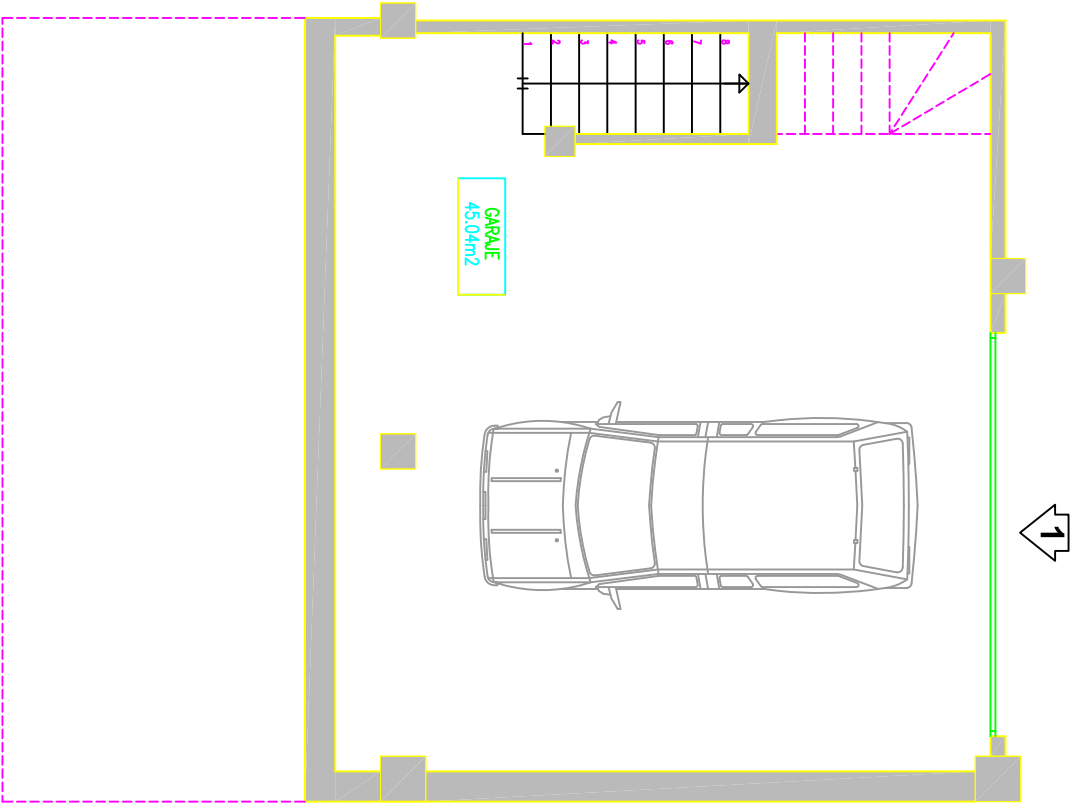


Planta Semisótano

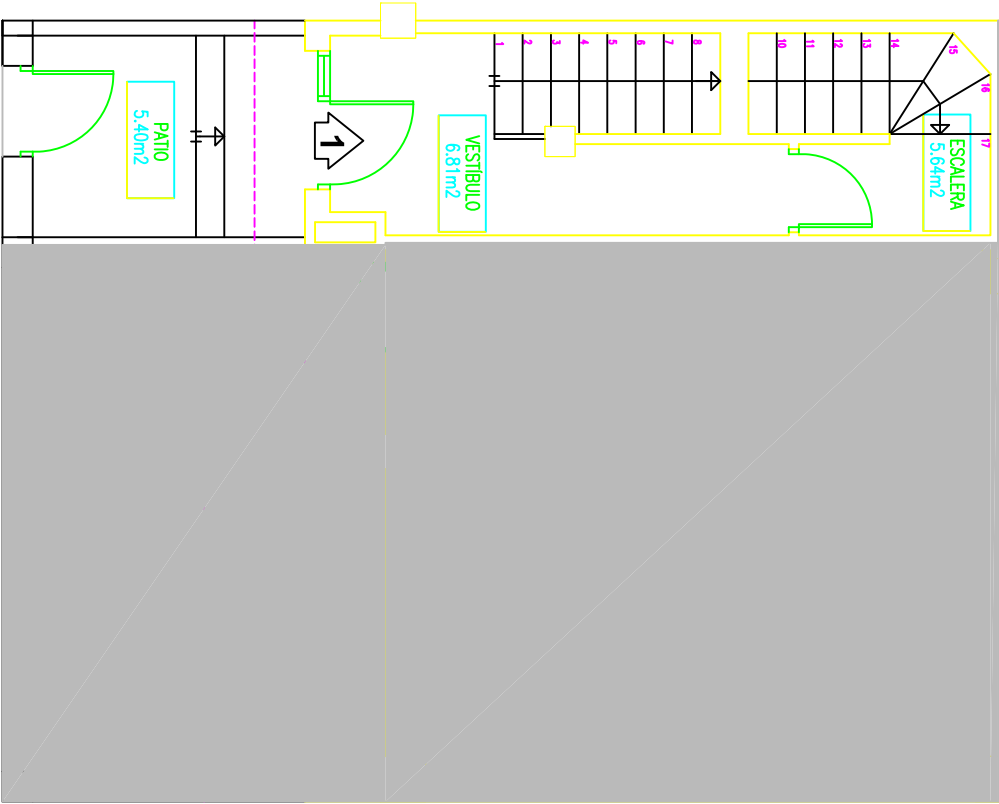

Planta Baja

4 Viviendas y 4 Locales
Parcela 209 del PP-8
Churriana de la Vega
Granada

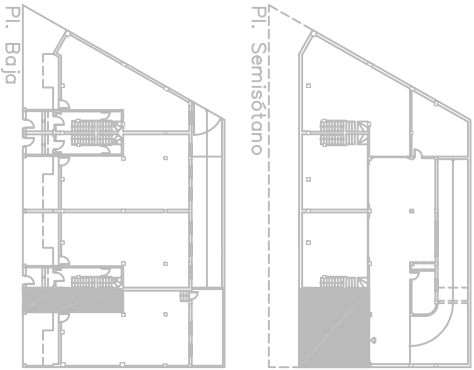

Vivienda 1

Escala 1/75