

Construcciones MAFRAVI, S.A.


Carretera de la Sierra 47 B, bajo. Granada. Telf/Fax.: 958 215 649

4 Viviendas y 4 Locales
Parcela 209 del PP-8
Churriana de la Vega
Granada

Vivienda 4

Escala 1/75

Planta Primera

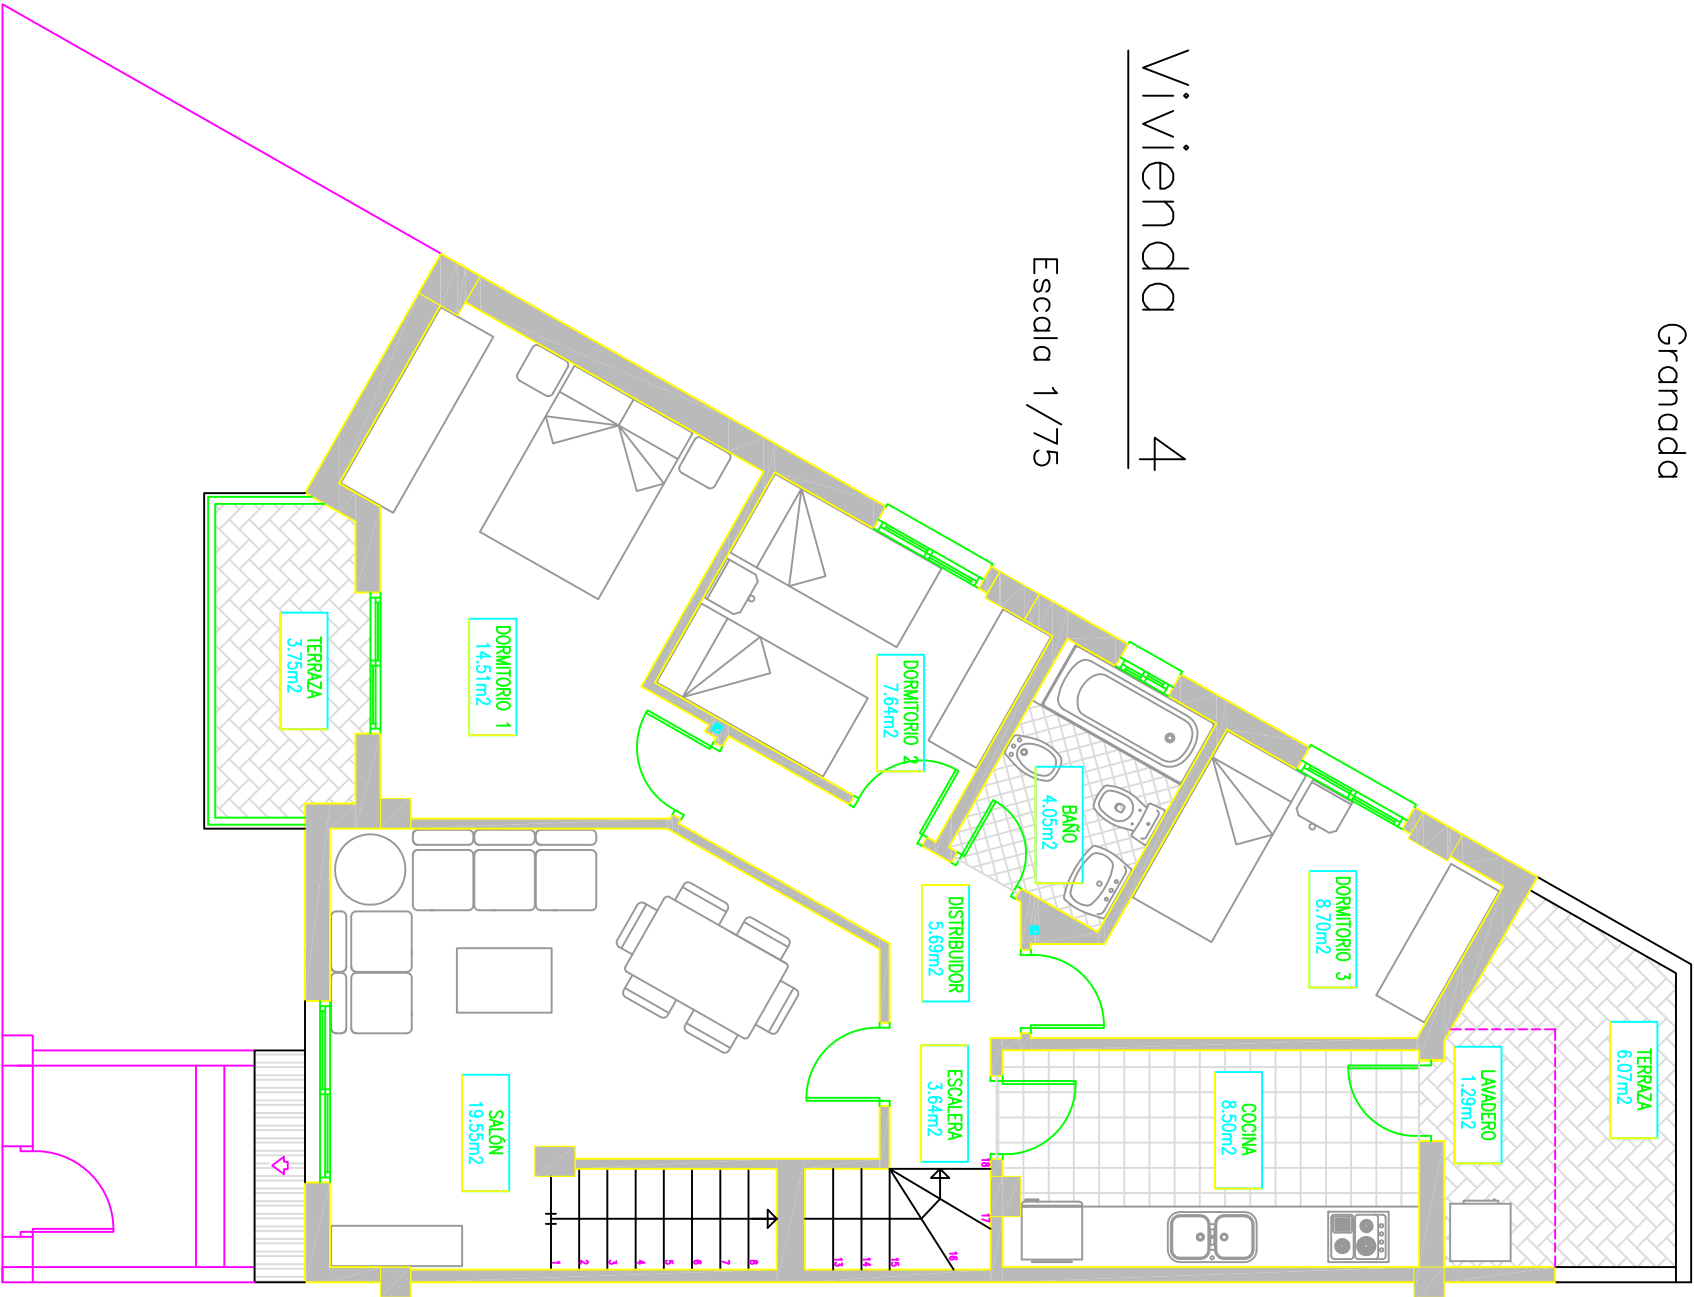

Cubierta Torreta

Planta Torreta

