

Construcciones MAFRAVI, S.A.

Carretera de la Sierra 47 B, bajo. Granada. Telf/Fax.: 958 215 649


	Sup. Útil	Sup. Construida
Semisótano	83.65 m ²	143.35 m ²
Pl. Baja	12.45 m ²	15.34 m ²
Pl. Primera	73.57 m ²	86.57 m ²
Pl. Torreta	4.86 m ²	8.04 m ²

Total 174.53 m² 253.30 m²



4 Viviendas y 4 Locales
Parcela 209 del PP-8
Churriana de la Vega
Granada

Vivienda 4

Escala 1/75

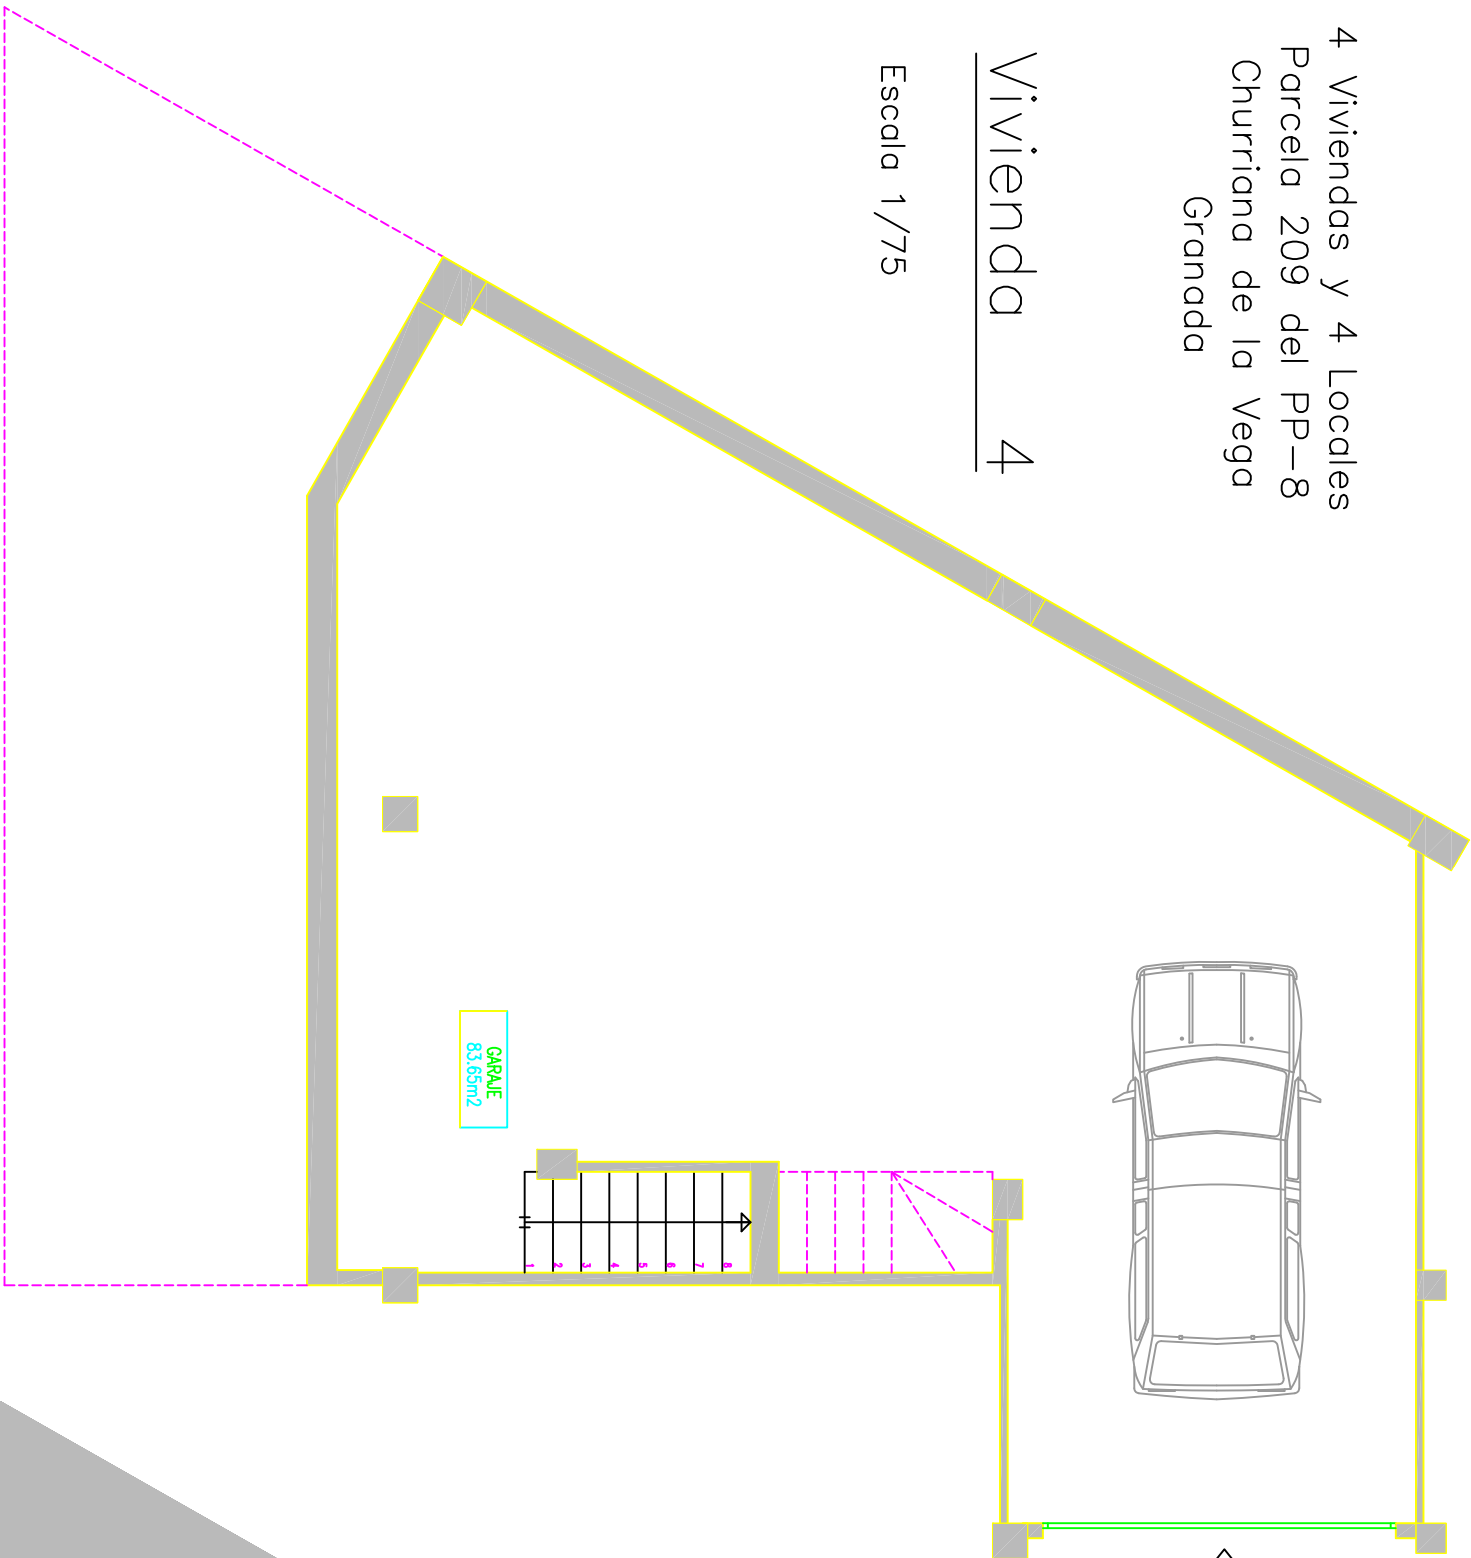

Planta Semisótano

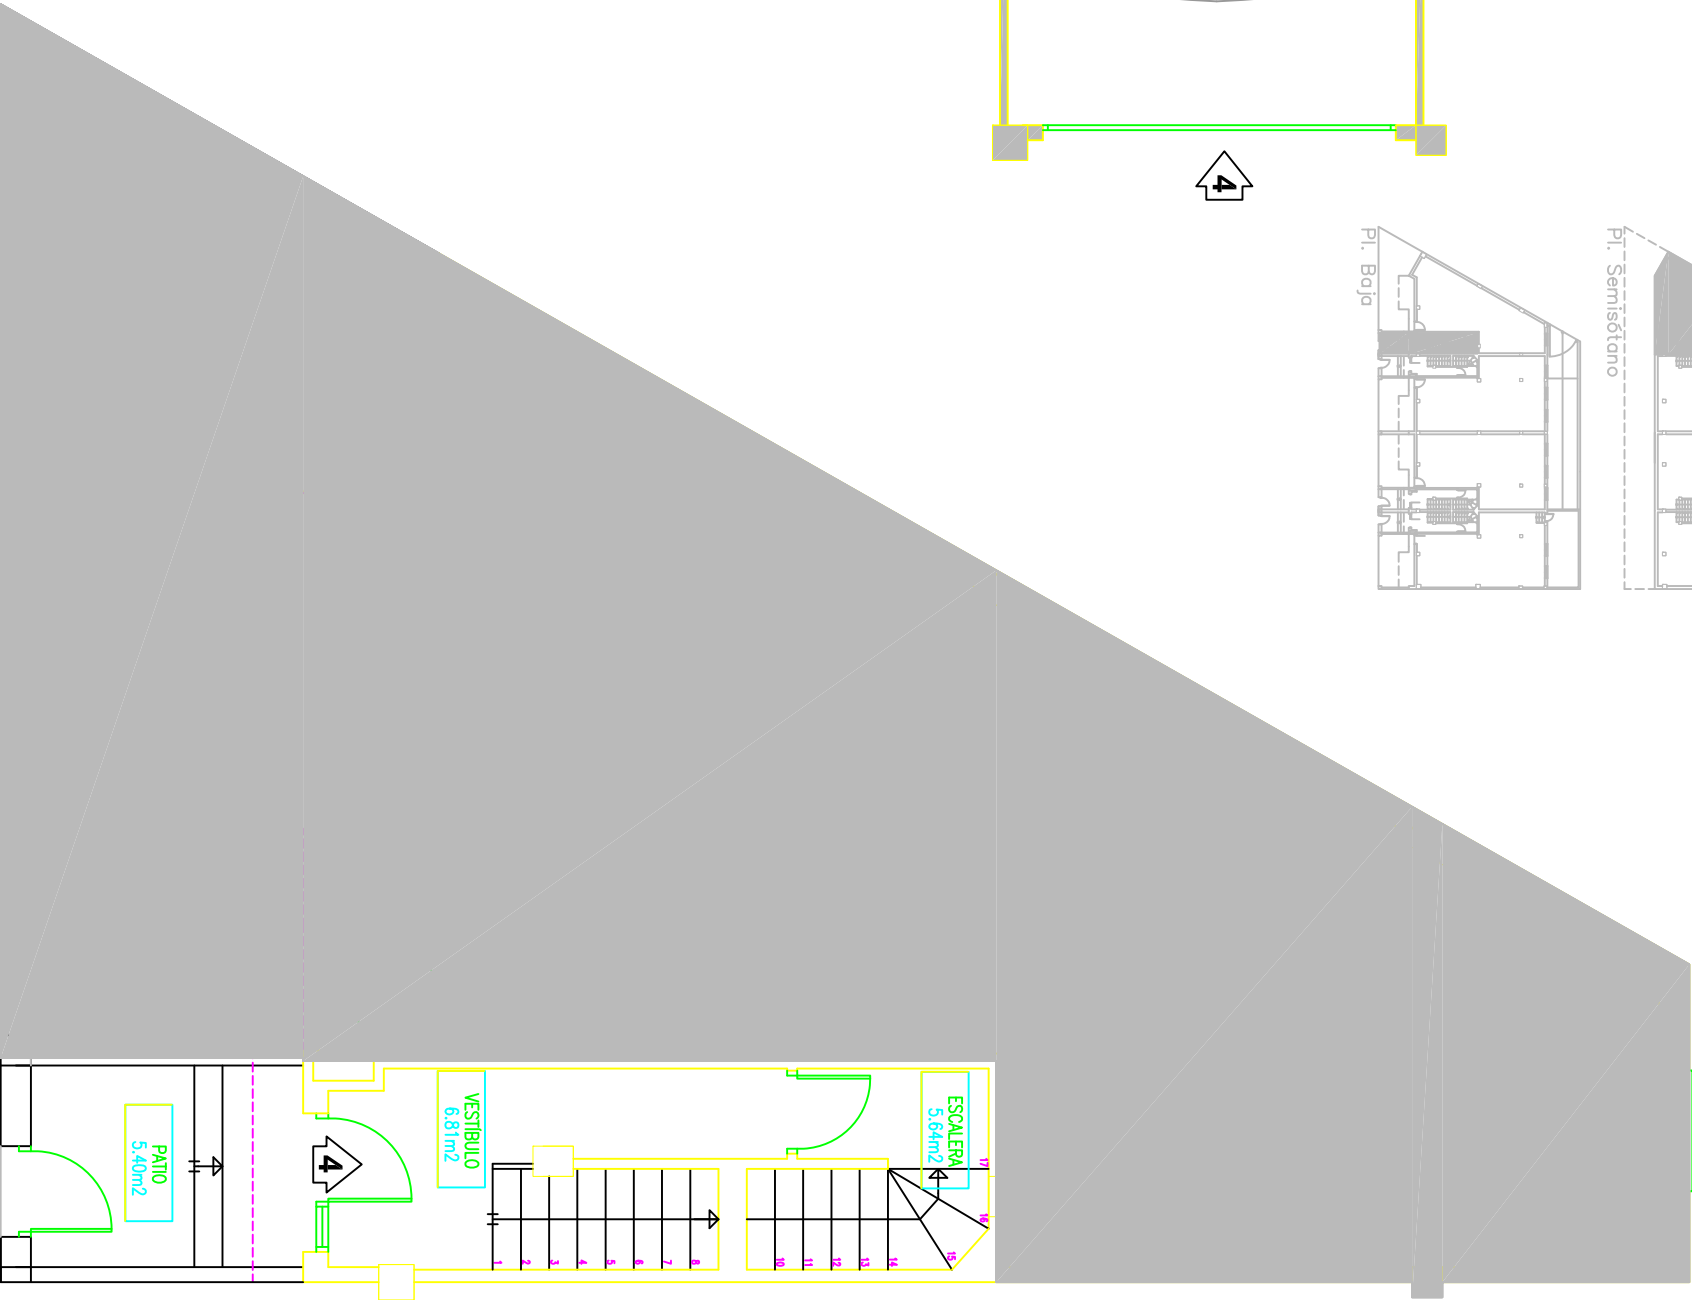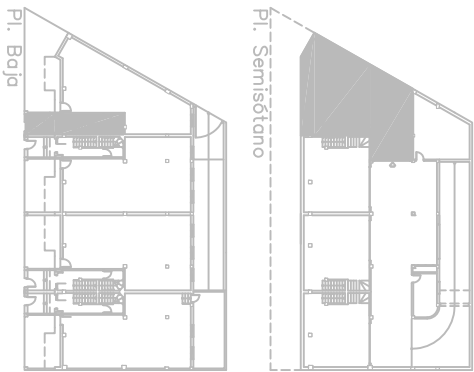

Planta Baja